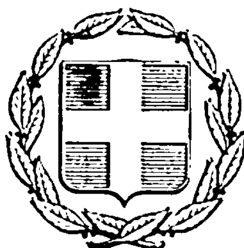


ΕΦΗΜΕΡΙΣ ΤΗΣ ΚΥΒΕΡΝΗΣΕΩΣ
ΤΗΣ ΕΛΛΗΝΙΚΗΣ ΔΗΜΟΚΡΑΤΙΑΣ

ΕΝ ΑΘΗΝΑΙΣ ΤΗ, 7 ΣΕΠΤΕΜΒΡΙΟΥ 1976 | ΤΕΥΧΟΣ ΤΕΤΑΡΤΟΝ | ΑΡΙΘΜΟΣ ΦΥΛΛΟΥ 261

ΠΕΡΙΕΧΟΜΕΝΑ

ΑΠΑΛΛΟΤΡΙΩΣΕΙΣ

ΑΝΑΚΟΙΝΩΣΕΙΣ

Περὶ εἰδοποιήσεως τῆς γενομένης παρακαταθέσεως τῆς ἀποζημιώσεως ἀκινήτου ἀπαλλοτριωθέντος πρὸς παραλλαγὴν τῆς ἐθνικῆς ὁδοῦ Σταυροῦ — Ραφήνας, Ν. Ἀττικῆς, Διαμ/τος Ἀνατολικῆς Ἀττικῆς. 1

ΠΟΛΕΟΔΟΜΙΑ

ΔΙΑΤΑΓΜΑΤΑ

Περὶ τροποποιήσεως τοῦ ρυμοτομικοῦ σχεδίου Ρόδου εἰς περιοχὴν Ἁγίου Ἰωάννου. 2

ΔΙΟΡΘΩΣΕΙΣ ΗΜΑΡΤΗΜΕΝΩΝ

Διόρθωσις ἡμαρτημένων εἰς τὴν ὑπ' ἀριθ. ΕΔΚ/3680/11.8.1976 ἀπόφασιν τοῦ Νομάρχου Θεσσαλονίκης. 3

ΑΠΑΛΛΟΤΡΙΩΣΕΙΣ

ΑΝΑΚΟΙΝΩΣΕΙΣ

Ἀριθ. 23121 (1)

Περὶ εἰδοποιήσεως τῆς γενομένης παρακαταθέσεως τῆς ἀποζημιώσεως ἀκινήτου ἀπαλλοτριωθέντος πρὸς παραλλαγὴν τῆς ἐθνικῆς ὁδοῦ Σταυροῦ—Ραφήνας, Ν. Ἀττικῆς, Διαμ. Ἀνατ. Ἀττικῆς.

Ο ΝΟΜΑΡΧΗΣ ΑΤΤΙΚΗΣ
ΔΙΑΜΕΡΙΣΜΑ ΑΝΑΤΟΛΙΚΗΣ ΑΤΤΙΚΗΣ

Ἔχοντες ὑπ' ὄψει:

Τὸ ἄρθρον 8 παρ. 1 τοῦ ὑπ' ἀριθ. 797/1970 Ν.Δ. καὶ τοῦ ἄρθρου 1 τοῦ ὑπ' ἀριθ. 139/1970 Β.Δ. «περὶ ἀναγκαστικῶν τινων ἀπαλλοτριώσεων», φέρομεν εἰς γνῶσιν τῆς Εὐδοκίας χήρας Χρήστου Κυρατζῆ, οἰκιακῆς, κατοίκου Ἀθηνῶν καὶ ἐπὶ τῆς ὁδοῦ Κτησιβίου 2α, ἰδιοκτητρίας τοῦ ἀπαλλοτριωθέντος ἀκινήτου διὰ τὴν παραλλαγὴν τῆς ἐθνικῆς ὁδοῦ Σταυροῦ—Ραφήνας, δυνάμει τῆς ὑπ' ἀριθ. 6094/10.4.1974 ἀποφάσεως ἡμῶν, δημοσιευθείσης διὰ τοῦ ὑπ' ἀριθ. 111/74 ΦΕΚ, τεῦχος Δ', ὅτι διὰ τῆς ὑπ' ἀριθ. 831/1975 ἀποφάσεως τοῦ Μονομελοῦς Πρωτοδικείου Ἀθηνῶν καὶ τῆς τοιαύτης ὑπ' ἀριθ. 6908/75 Ἐφετείου Ἀθηνῶν καθορισθεῖσα ἀποζημίωσις ἐκ δρχ. ἑνὸς ἑκατομμυρίου ἑπτακοσίων ὀγδοήκοντα τριῶν χιλιάδων διακοσίων πεντήκοντα δραχμῶν (1.783.260), κατετέθη εἰς τὸ Ταμεῖον Παρακαταθηκῶν καὶ Δανείων Ἀθηνῶν, ἐκδοθέντος τοῦ ὑπ' ἀριθ. 429557/31.8.74 γραμματίου συστάσεως παρακαταθήκης.

Ἡ παροῦσα δημοσιευθήτω διὰ τῆς Ἐφημερίδος τῆς Κυβερνήσεως.

Ἐν Χαλανδρίῳ τῇ 3 Σεπτεμβρίου 1976

Ἐντολῇ Ἀναπληρωτοῦ Νομάρχου
Ὁ Οἰκονομικὸς Ἔφορος
ΣΤΕΦΑΝΟΣ ΠΑΠΑΚΩΝΣΤΑΝΤΙΝΟΥ

ΠΟΛΕΟΔΟΜΙΑ

ΔΙΑΤΑΓΜΑΤΑ

(2)

Περὶ τροποποιήσεως τοῦ ρυμοτομικοῦ σχεδίου Ρόδου εἰς περιοχὴν Ἁγίου Ἰωάννου.

Ο ΠΡΟΕΔΡΟΣ
ΤΗΣ ΕΛΛΗΝΙΚΗΣ ΔΗΜΟΚΡΑΤΙΑΣ

Ἔχοντες ὑπ' ὄψει τὰς διατάξεις τοῦ ἀπὸ 17 Ἰουλίου 1923 Ν.Δ/τος «περὶ σχεδίων πόλεων κ.λ.π.», ὡς μεταγενεστέρως ἐτροποποιήθησαν καὶ συνεπληρώθησαν καὶ εἰδικώτερον τῶν ἄρθρων 2 (παρ. 1) 3, 9 καὶ 70 αὐτοῦ, καὶ ἰδόντες τὰς ὑπ' ἀριθ. 226/1972 καὶ 307/1972 πράξεις τοῦ Δημοτικοῦ Συμβουλίου Ρόδου, τὰς ὑπ' ἀριθ. 1185/1973 καὶ 694/1975 γνωμοδοτήσεις τοῦ Συμβουλίου Δημοσίων Ἔργων (Τμῆμα Μελετῶν), ὡς καὶ τὴν ὑπ' ἀριθ. 437/1976 γνωμοδότησιν τοῦ Συμβουλίου τῆς Ἐπικρατείας, προτάσει τοῦ Ἡμετέρου καὶ τῶν Δημοσίων Ἔργων Ὑπουργοῦ, ἀπεφασίσαμεν καὶ διατάσσομεν:

Ἄρθρον μόνον


Ἐγκρίνεται ἡ τροποποίησις τοῦ ρυμοτομικοῦ σχεδίου Ρόδου, εἰς περιοχὴν Ἁγίου Ἰωάννου, δι' ἐπαυξήσεως τοῦ, διὰ τοῦ ἀπὸ 11.8.1971 Β.Δ/τος «περὶ ἀναθεωρήσεως τῆς θέσεως καὶ τῆς διατάξεως Λαϊκῶν Κατοικιῶν εἰς περιοχὴν Ἅγιος Ἰωάννης τοῦ ρυμοτομικοῦ σχεδίου Ρόδου» (ΦΕΚ 197/Δ), ἐγκριθέντος οἰκοδομισίμου χώρου τῆς ὑπ' ἀριθ. 17 λαϊκῆς κατοικίας, ὡς ἐμφαίνεται εἰς τὸ ὑπὸ τοῦ Προϊσταμένου τῆς Ὑπηρεσίας Οἰκισμοῦ τεθεωρημένον διὰ τῆς ὑπ' ἀριθ. Ε. 23436/1976 πράξεως αὐτοῦ σχετικὸν πρωτότυπον διάγραμμα ὑπὸ κλίμακα 1:500, οὗτινος συνοπτικὸν ἀντίτυπον δημοσιεύεται μετὰ τοῦ παρόντος.

Εἰς τὸν αὐτὸν ἐπὶ τῶν Δημοσίων Ἔργων Ὑπουργόν, ἀνατίθεμεν τὴν δημοσίευσιν καὶ ἐκτέλεσιν τοῦ παρόντος Διατάγματος.


Ἐν Ἀθήναις τῇ 20 Ἰουλίου 1976

Ο ΠΡΟΕΔΡΟΣ ΤΗΣ ΔΗΜΟΚΡΑΤΙΑΣ
ΚΩΝΣΤΑΝΤΙΝΟΣ Δ. ΤΣΑΤΣΟΣ

Ο ΥΠΟΥΡΓΟΣ ΔΗΜΟΣΙΩΝ ΕΡΓΩΝ
ΧΡΙΣΤΟΦΟΡΟΣ ΣΤΡΑΤΟΣ

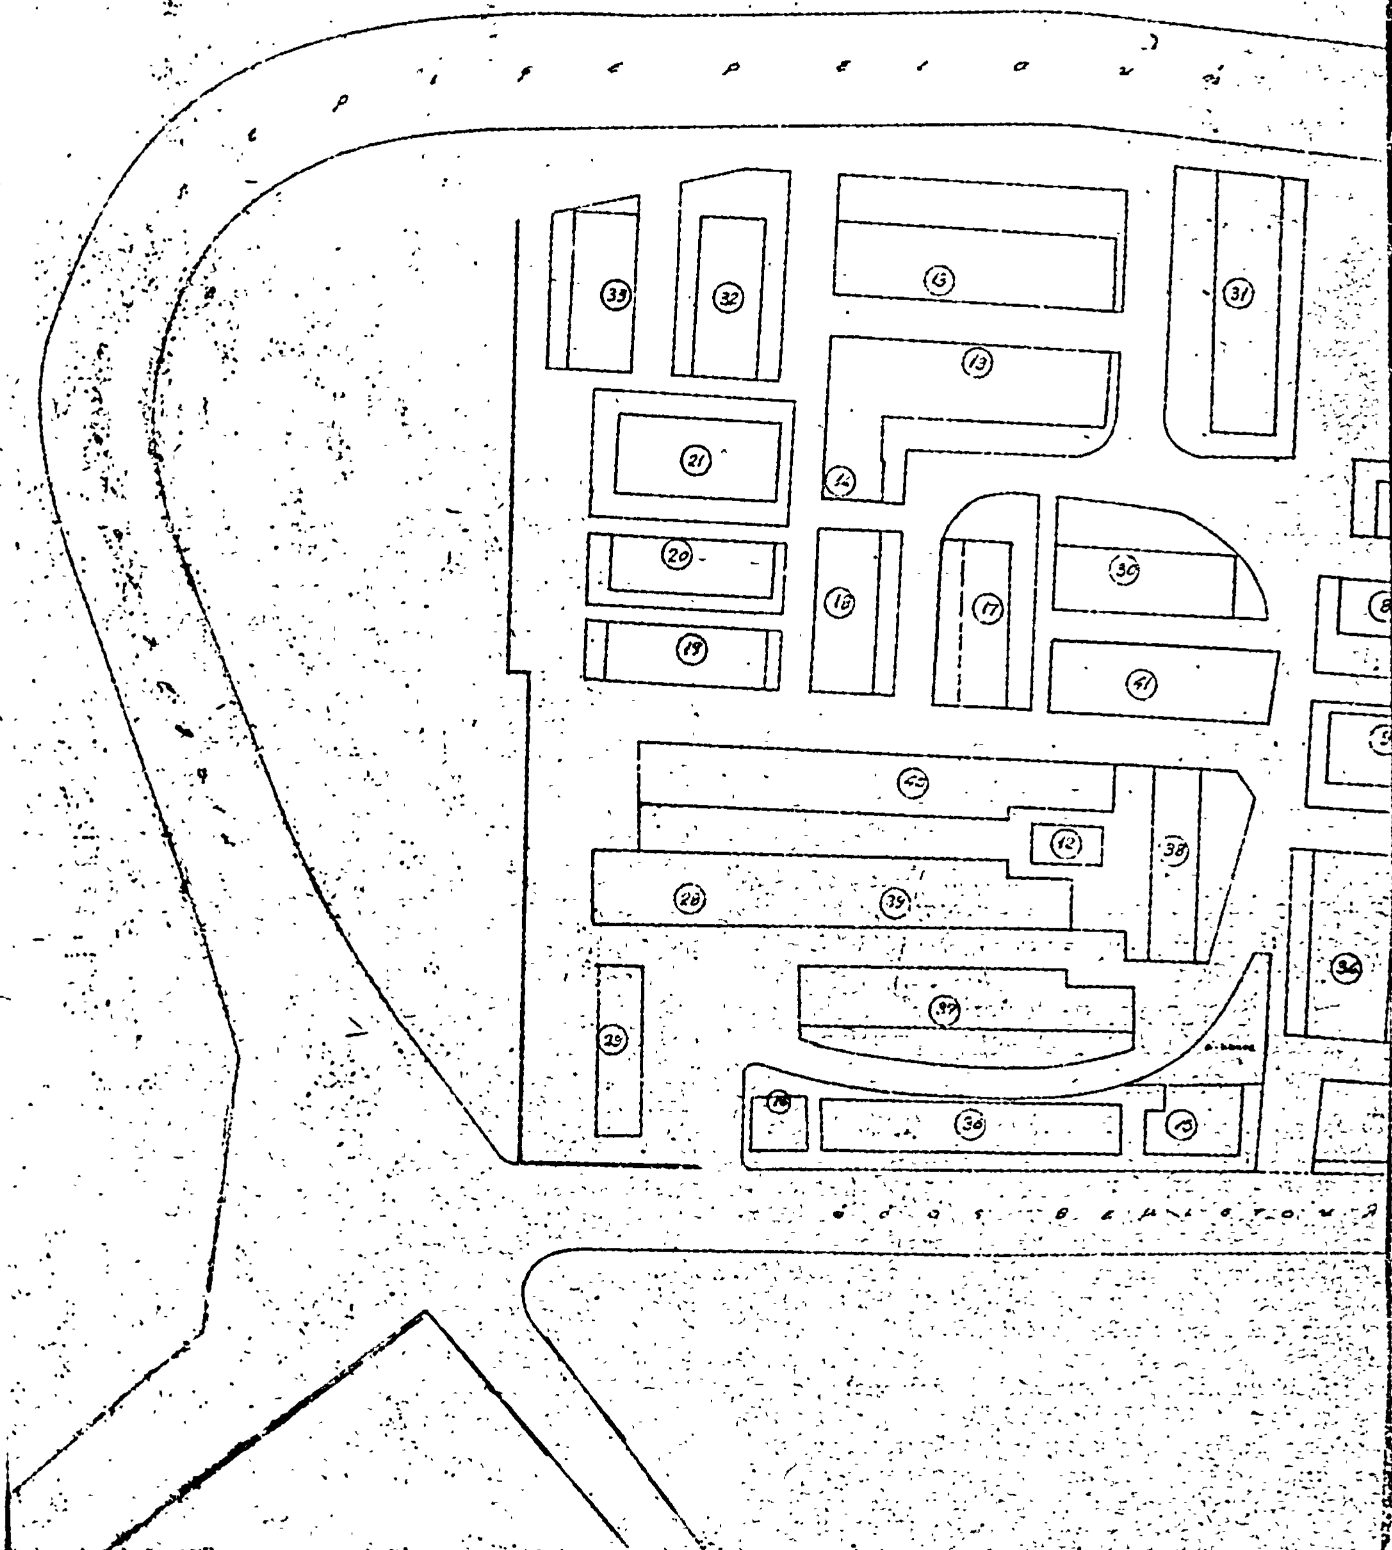
33
32
15
31
13
21
14
20
30
16
17
19
41
40
12
38
28
39
36
37
29
18
35

δος
Κατοικίαι
ς Ἰωάννης
αξ 1:500

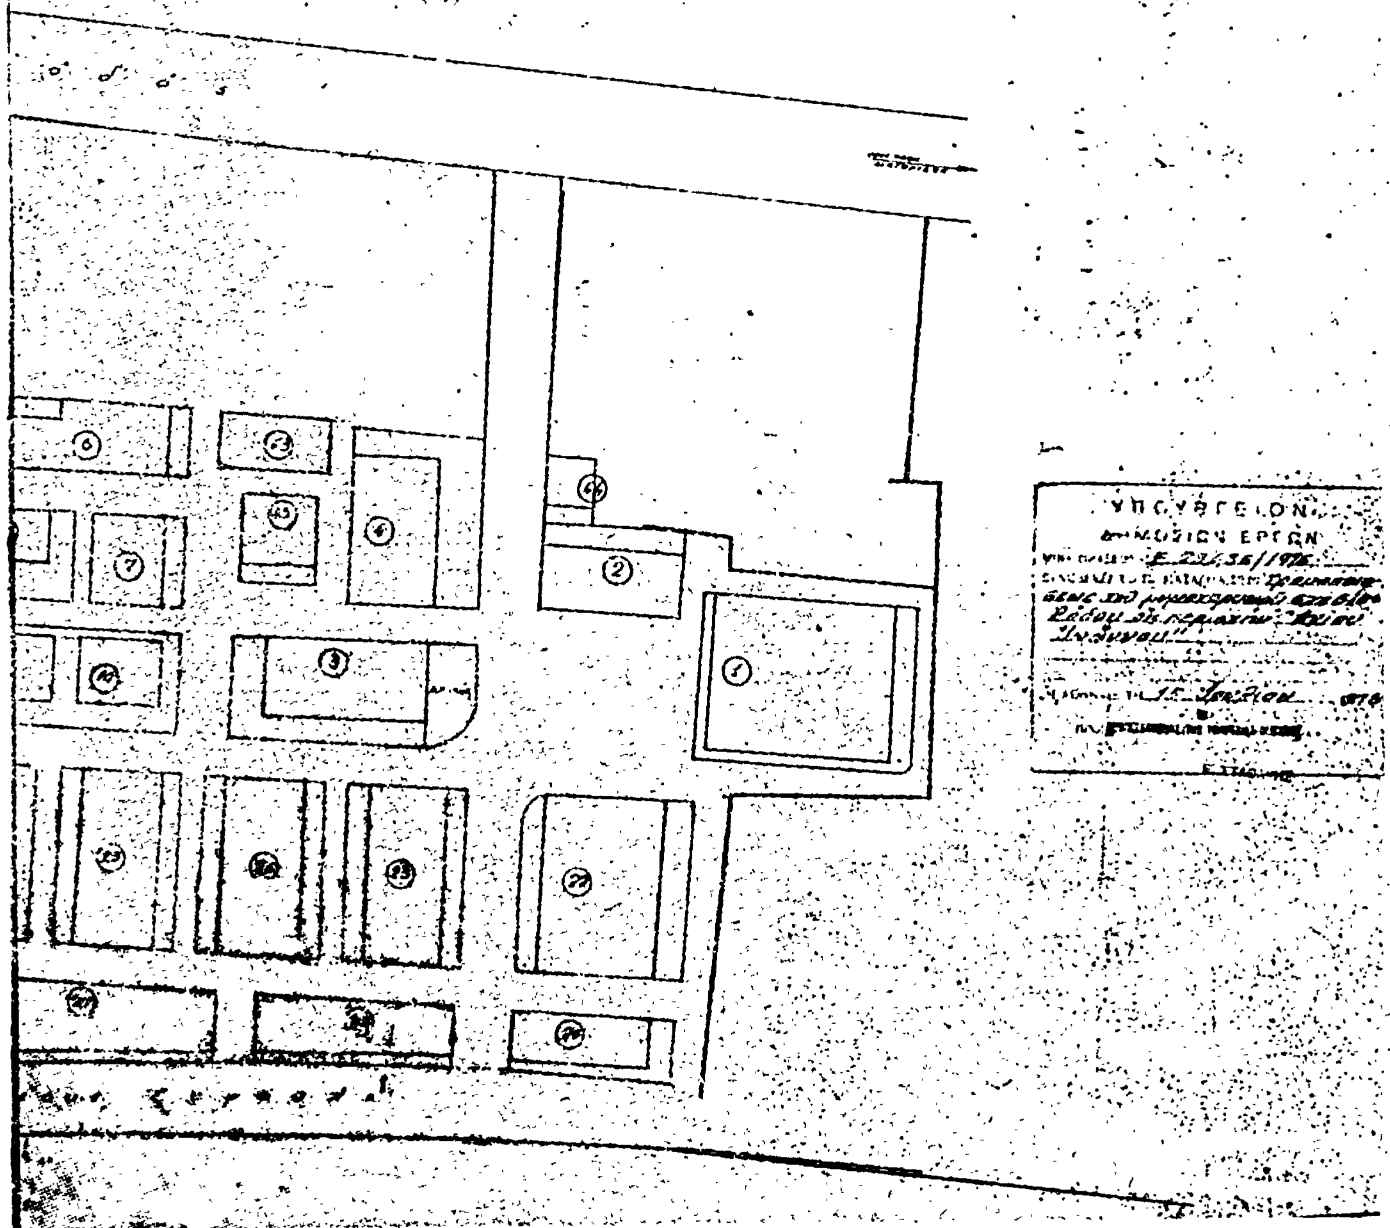

ΔΙΟΡΘΩΣΕΙΣ ΗΜΑΡΤΗΜΕΝΩΝ

(3)

Εἰς τὴν ὑπ' ἀριθ. ΕΔΚ/3680/11.8.1976 ἀπόφασιν τοῦ Νομάρχου Θεσσαλονίκης «περὶ ἐπικυρώσεως ἐκθέσεως μετὰ διαγράμματος τῆς Ἐπιτροπῆς καθορισμοῦ τῶν ὁρίων αἰγιαλοῦ καὶ παραλίας ἐν τῇ περιοχῇ 25ης Μαρτίου τῆς πόλεως Θεσσαλονίκης» τὴν δημοσιευθεῖσαν εἰς τὸ ὑπ' ἀριθ. 237 Φ.Ε.Κ. (τ. Δ') τῆς 19.8.76, ἐπιφέρεται ἡ ἀκόλουθος διόρθωσις ἡμαρτημένων:

Ἐν τέλει τῆς ὡς εἴρηται ἀποφάσεως προστίθεται ἡ παραλειφθεῖσα Ἔκθεσις τῆς Ἐπιτροπῆς καθορισμοῦ αἰγιαλοῦ καὶ παραλίας, ἔχουσα οὕτω:

ΕΚΘΕΣΙΣ

Ἐπιτροπῆς καθορισμοῦ αἰγιαλοῦ καὶ παραλίας.

Ἐν Θεσσαλονίκῃ σήμερον τὴν 31ην Μαΐου 1976, ἡ κατὰ Νόμον ἁρμοδία Ἐπιτροπὴ καθορισμοῦ ὁρίων αἰγιαλοῦ καί παραλίας ἀποτελουμένη ἐκ τῶν:

1. Ἀριστοφάνους Μαρκέττου, Διευθυντοῦ Β' Ἀναπληρωτοῦ τοῦ Οἰκονομικοῦ Ἐφόρου Δημοσίων Κτημάτων Θεσσαλονίκης, ὡς Προέδρου.
2. Ἰωάννου Γκιουγκῆ, Τοπογράφου Μηχανικοῦ Ἀναπληρωτοῦ Διευθυντοῦ τῆς Δ.Τ.Υ. Νομοῦ Θεσσαλονίκης.
3. Ἀλεξάνδρου Νικολάκαρου, Σημαιοφόρου Λ.Σ. Ἀναπληρωτοῦ Λιμενάρχου Θεσσαλονίκης, ὡς μελῶν.

Συνελθοῦσα ἐν τῷ καταστήματι τῆς Οἰκονομικῆς Ἐφορίας Δημοσίων Κτημάτων Θεσσαλονίκης καὶ λαβοῦσα ὑπ' ὄψιν:

α) Τὸ ὑπ' ἀριθ. ΤΥ. 2091/9.2.76 ἔγγραφον τῆς Δ/σεως Τεχνικῶν Ὑπηρεσιῶν Νομοῦ Θεσσαλονίκης, δι' οὗ διαβιβάζεται τοπογραφικὸν καὶ ὑψομετρικὸν σχεδιάγραμμα διὰ τὸν καθορισμὸν τῆς ὁριογραμμῆς αἰγιαλοῦ καὶ παραλίας ἐν τῇ περιοχῇ 25ης Μαρτίου τῆς πόλεως Θεσσαλονίκης.

β) Τὸ διαβιβασθὲν ὡς ἄνω διάγραμμα ὑπὸ κλίμακα 1:500 συνταγὲν τὴν 16.1.1976 ὑπὸ τοῦ Πολιτικοῦ Μηχανικοῦ Βενεδίκτου Κωνσταντοπούλου ὅπερ ἠλέγχθη καὶ ἐθεωρήθη δεόντως ὑπὸ τῆς Δ.Τ.Υ. Νομοῦ Θεσσαλονίκης.

γ) Τὰς διατάξεις: 1) Τοῦ ἄρθρου 5 τοῦ Α.Ν. 263/1968 «περὶ τροποποιήσεως καὶ συμπληρώσεως τῶν περὶ διοικήσεως δημοσίων Κτημάτων διατάξεων», 2) τοῦ ἄρθρου 2 παρ. 2 καὶ 3 τοῦ Α.Ν. 2344/1940 «περὶ αἰγιαλοῦ καὶ παραλίας» καθ' ἃς ὁ καθορισμὸς τοῦ αἰγιαλοῦ γίνεται ἐπὶ τοπογραφικοῦ καὶ ὑψομερικοῦ διαγράμματος, χαρασσομένης ἐπ' αὐτοῦ ἐρυθρᾶς γραμμῆς διὰ τὴν ὁριογραμμὴν τοῦ αἰγιαλοῦ καὶ ὁ καθορισμὸς τοῦ παλαιοῦ αἰγιαλοῦ ἐπὶ τοῦ αὐτοῦ διαγράμματος χαρασσομένης ἐπ' αὐτοῦ κυανῆς γραμμῆς, καὶ 3) τῶν ἄρθρων 5 καὶ 6 τοῦ αὐτοῦ Α.Ν. 2344/1940 δι' ὧν ρυθμίζεται:

α) Ἡ περίπτωσις διαπλατύνσεως αἰγιαλοῦ διὰ προσθήκης λωρίδος γῆς ἀνοικοδομήτου ἐκ παρακειμένης ξηρᾶς μέχρι πλάτους 20 μέτρων ἥτις ἄρχεται ἀπὸ τῆς γραμμῆς τῆς μέσης στάθμης τοῦ αἰγιαλοῦ καὶ καλεῖται ἐν τῷ νόμῳ τούτῳ «παραλία», καὶ β) ὁ τρόπος χαράξεως τῆς ὁριογραμμῆς τῆς παραλίας ἥτις χαράσσεται ἐπὶ τοῦ ἄνω διαγράμματος διὰ κιτρίνης γραμμῆς, δ) τὰ ἐκ τῆς ἐνεργηθείσης σήμερον αὐτοψίας προκύψαντα στοιχεῖα (διαμόρφωσις χώρου κλπ.), ἀποφασίζει:

Καθορίζει ἐπὶ τοῦ συνημμένου διαγράμματος τοῦ Πολιτικοῦ Μηχανικοῦ Βενεδίκτου Κωνσταντοπούλου, δεόντως θεωρηθέντος ὑπὸ τῆς Δ.Τ.Υ. Νομοῦ Θεσσαλονίκης.

α) Τὴν ὁριογραμμὴν τοῦ αἰγιαλοῦ (μεγίστη πλὴν συνήθης ἀνάβασις) τοῦ χειμερίου κύματος δι' ἐρυθρᾶς γραμμῆς ἥτις ἄρχεται ἀπὸ τοῦ σημείου Ι μὲ συντεταγμένας Χ=+9.100.000 καὶ Ψ=+10.346.807 ἀκολουθεῖ τὴν γραμμὴν 1—2—3—4—5—6—7 καὶ περατοῦται εἰς τὸ σημεῖον 7 μὲ συντεταγμένας Χ=+5.700.000 καὶ Ψ=+10393.781.

β) Τὴν ὁριογραμμὴν τῆς παραλίας διὰ κριτρίνης γραμμῆς ἥτις ἄρχεται ἀπὸ τοῦ σημείου Ι' μὲ συντεταγμένας Χ=+5.100.000 καὶ Ψ=+10.361.628 ἀκολουθεῖ τὴν γραμμὴν 1'—2'—3'—4'—5'—6'—7' καὶ περατοῦται εἰς τὸ σημεῖον 7' μὲ συντετογμένας Χ=+5.700.000 καὶ Ψ=+10.407.907.

γ) Τὴν ὁριογραμμὴν τοῦ παλαιοῦ αἰγιαλοῦ διὰ κυανῆς γραμμῆς ἥτις ἄρχεται ἐκ τοῦ σημείου Ι'' μὲ συντεταγμένας Χ=+5.151,00. Υ=+10.589,00 ἀκολουθεῖ τὴν γραμμὴν 1'' — 2'' — 3'' — 4'' — 5'' — 6'' — 7'' — 8'' — 9'' — 10'' — 11'' — 12'' — 13'' — 14'' — 15'' — 16'' — 17'' — 18'' — 19'' — 20'' — 21'' καὶ περατοῦται εἰς τὸ σημεῖον 21'' μὲ συντεταγμένας Χ=+5.700,00 Υ=+10504.75 ἤτοι εἰς τὴν θέσιν τὴν ὁποίαν εἶχε καθορισθῆ αὕτη κατὰ τὸ ἔτος 1932 ὑπὸ τῆς τότε ἁρμοδίας ἐπιτροπῆς. Αἱ συντεταγμέναι τῶν ἐνδιαμέσων κορυφῶν τῶν ὁριογραμμῶν αἰγιαλοῦ παραλίας καὶ παλαιοῦ αἰγιαλοῦ ἀναγράφονται εἰς σχετικοὺς πίνακας ἐπὶ τοῦ συνημμένου διαγράμματος.

Ἡ Ἐπιτροπὴ
Ὁ Πρόεδρος
ΑΡΙΣΤΟΦΑΝΗΣ ΜΑΡΚΕΤΟΣ
Τὰ Μέλη
ΙΩΑΝΝΗΣ ΓΚΙΟΥΓΚΗΣ
ΑΛΕΞΑΝΔΡΟΣ ΝΙΚΟΛΑΚΑΡΟΣ

ΕΚ ΤΟΥ ΕΘΝΙΚΟΥ ΤΥΠΟΓΡΑΦΕΙΟΥ